


PROMOTOR AJUNTAMENT DE ELS GARIDELLS TORRENT DELS GARIDELLS	DETAILS		
	SITUACIÓ TORRENT DELS GARIDELLS	PLÀNOL Nº 3	J.M. BOADA FUSTÉ
DATA : abril 2018	ESCALA : 1/200 A3	TÈCNIC CONSELL:	CONSELL Comarcal de l'Alt Camp Serveis Tècnics

CANALITZACIÓ DE LES AIGÜES PLUVIALS AL TORRENT DELS GARIDELLS

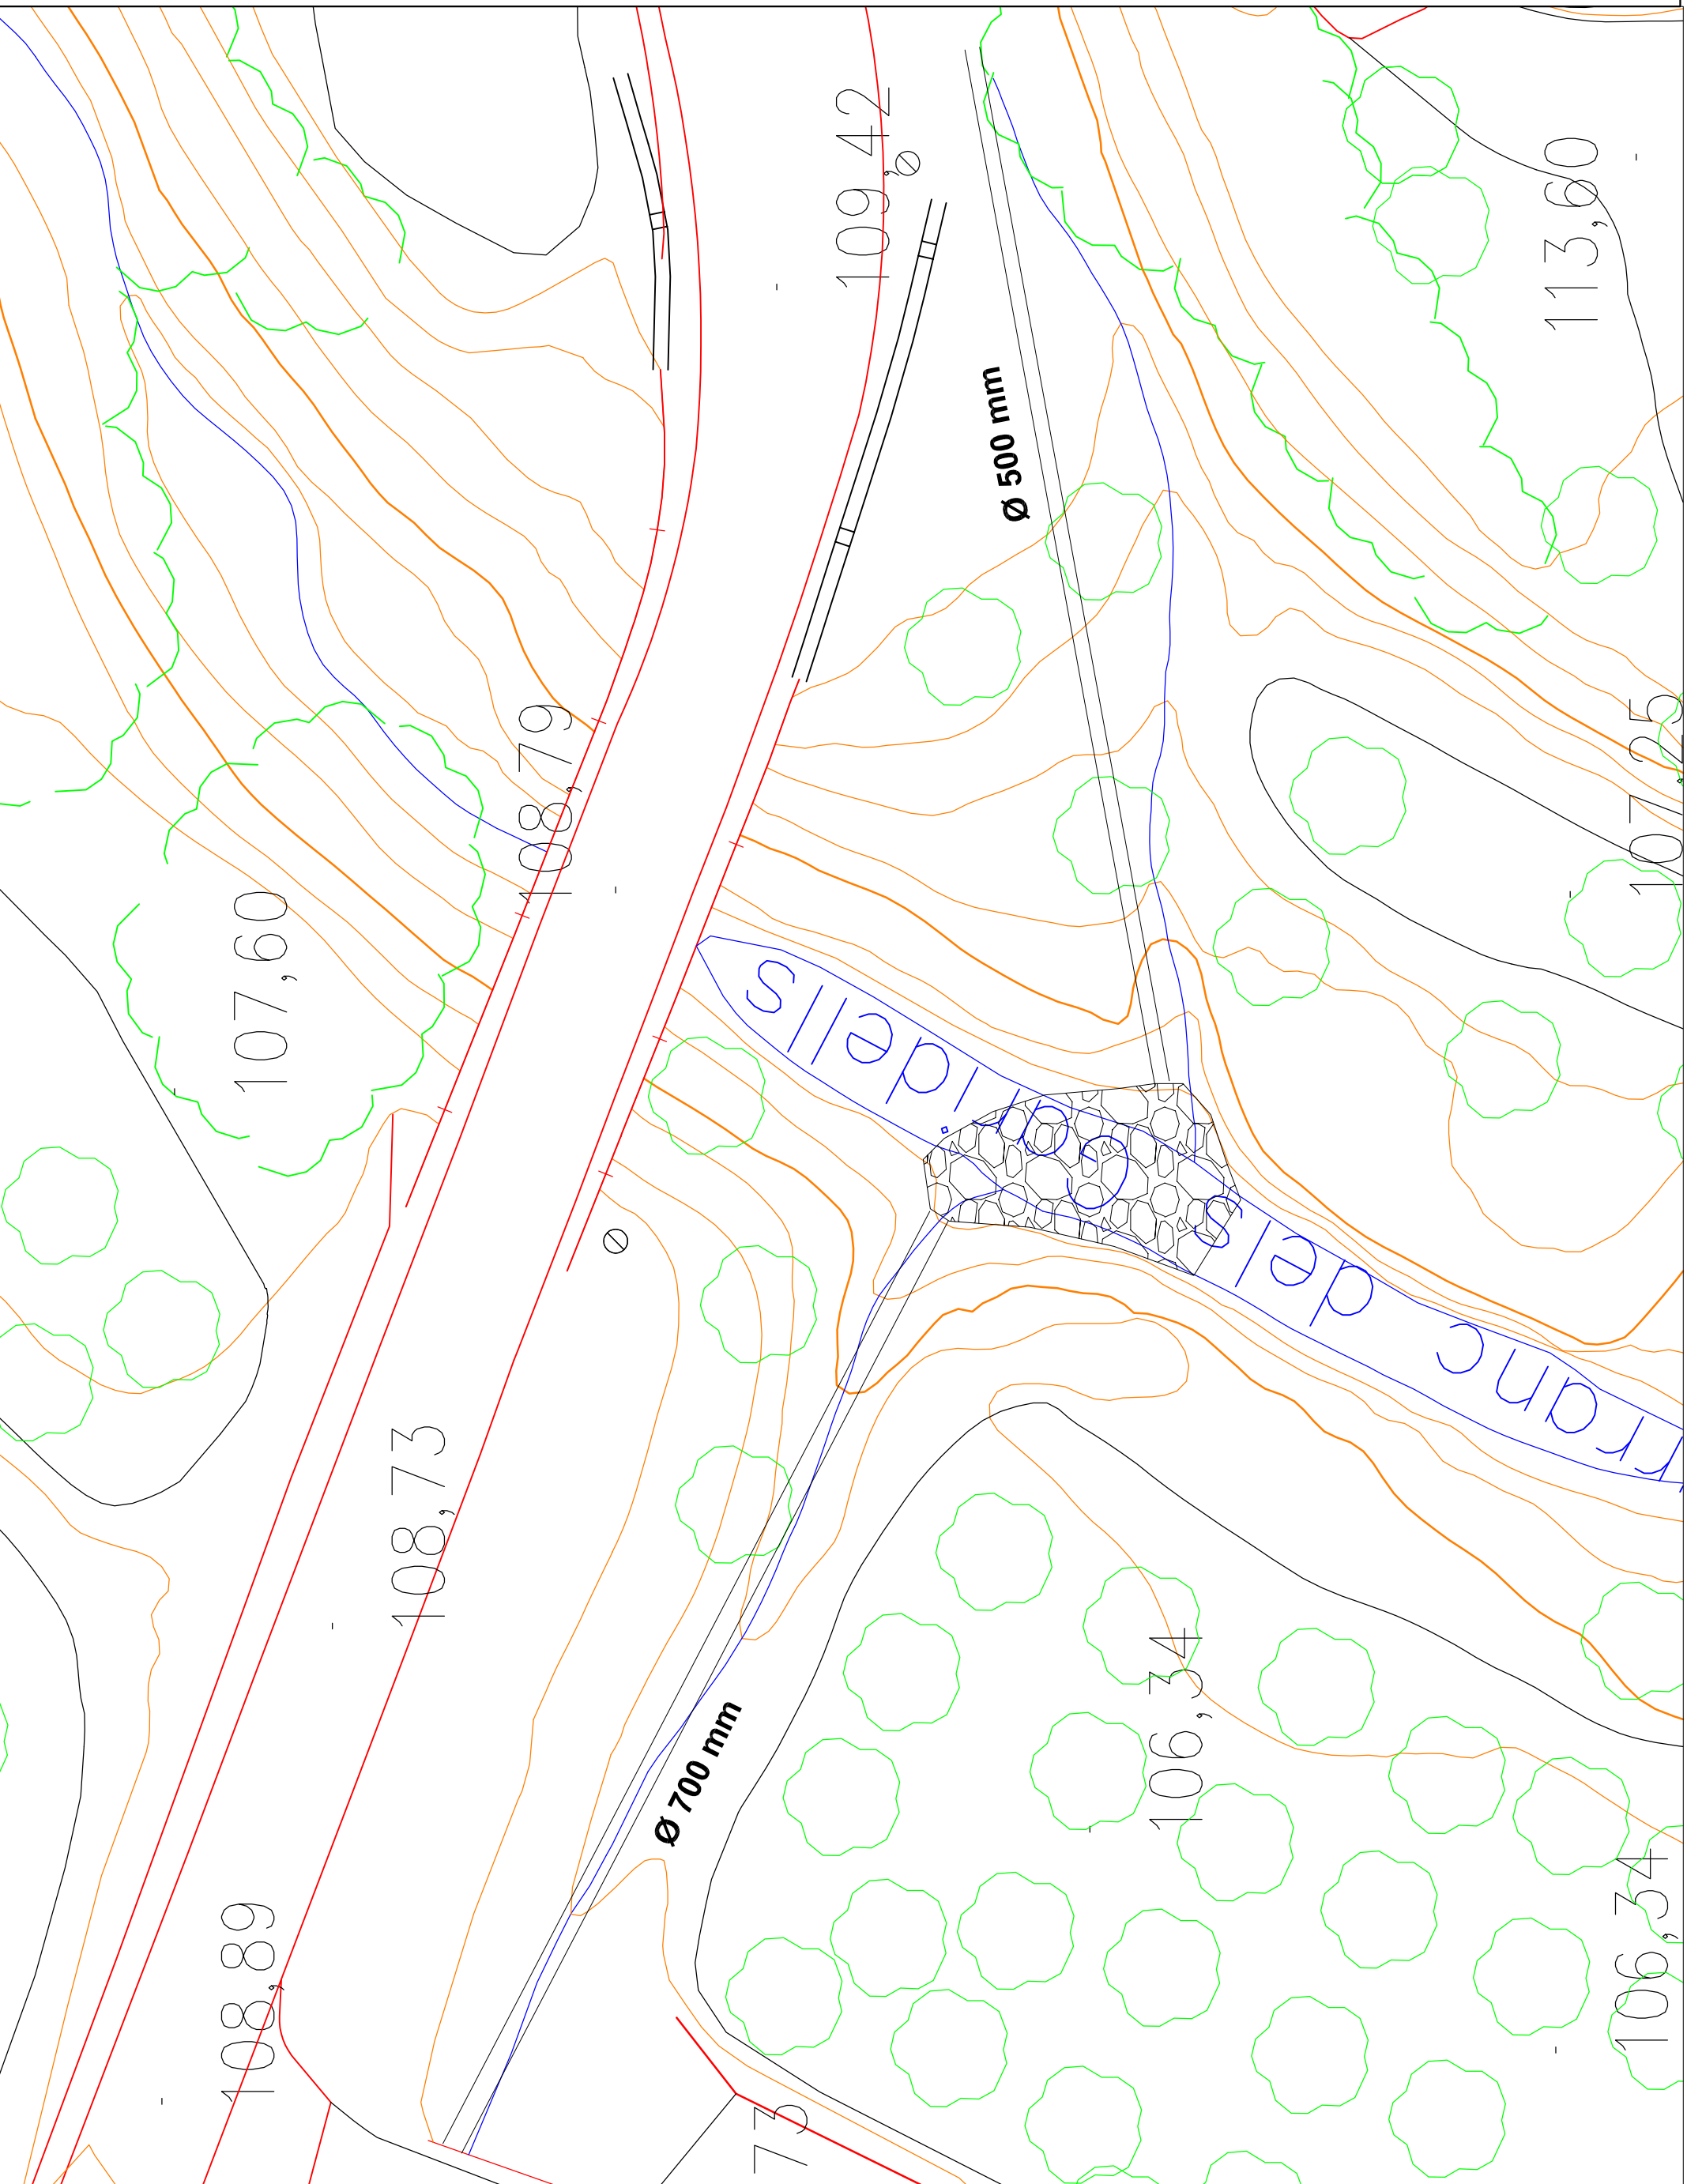

Diputació Tarragona
 CONVENI DE COL·LABORACIÓ
 COMARCALS
 Per a la prestació de serveis
 municipals
 Amb el suport de: